

ROZLICZENIE POWIERZCHNI DZIAŁKI 131/73
DRÓG, ZIELEŃCÓW I CHODNIKÓW

sekcja 7.126.11.24.2.1

skala 1:500

woj: małopolskie
miasto: Kraków


dz. nr 131/73

Układ wsp.: 2000

jednst. ewid.: Śródmieście
obręb: 22

Układ odniesienia: Kronsztadt

mapa zgodna z terenem na: 20.06.2017

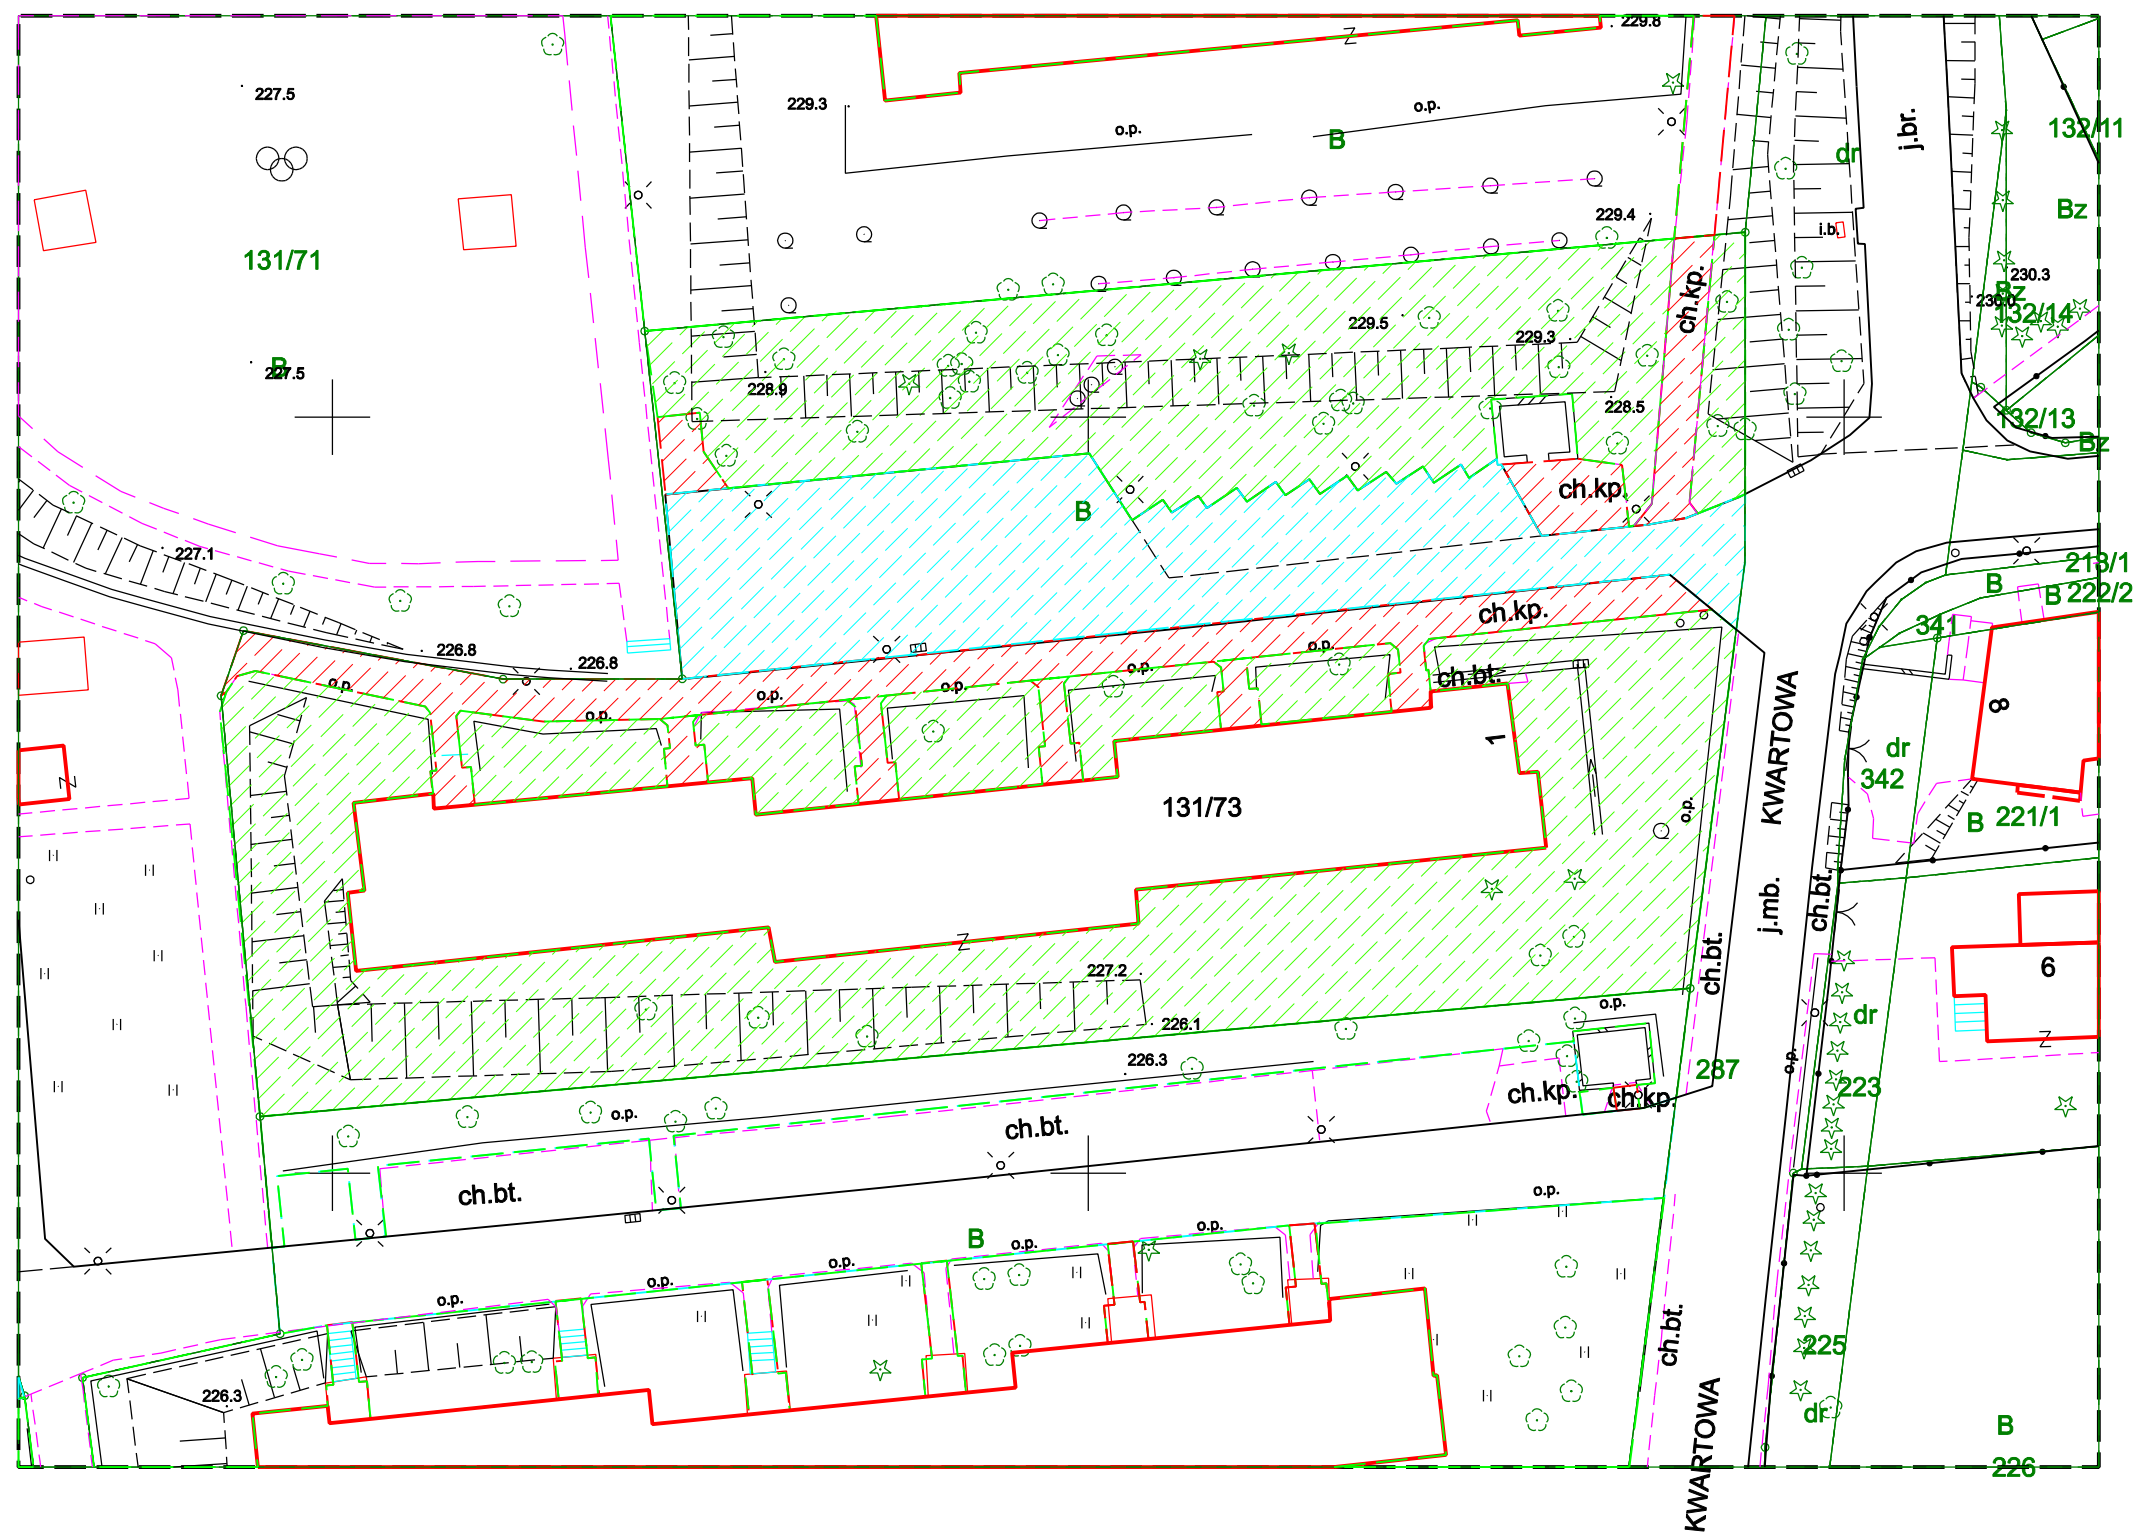

	GRANICE DZIAŁKI	
	ZIELEŃCE	2440 M KW
	CHODNIKI	419 M KW
	DROGI I PARKINGI	639 M KW
	POZOSTAŁE	815 M KW
	POW DZIAŁKI	4313 M KW