

ROZLICZENIE POWIERZCHNI DZIAŁKI 67/129  
DRÓG, ZIELEŃCÓW I CHODNIKÓW

sekcja 7.126.11.24.2.1

skala 1:500

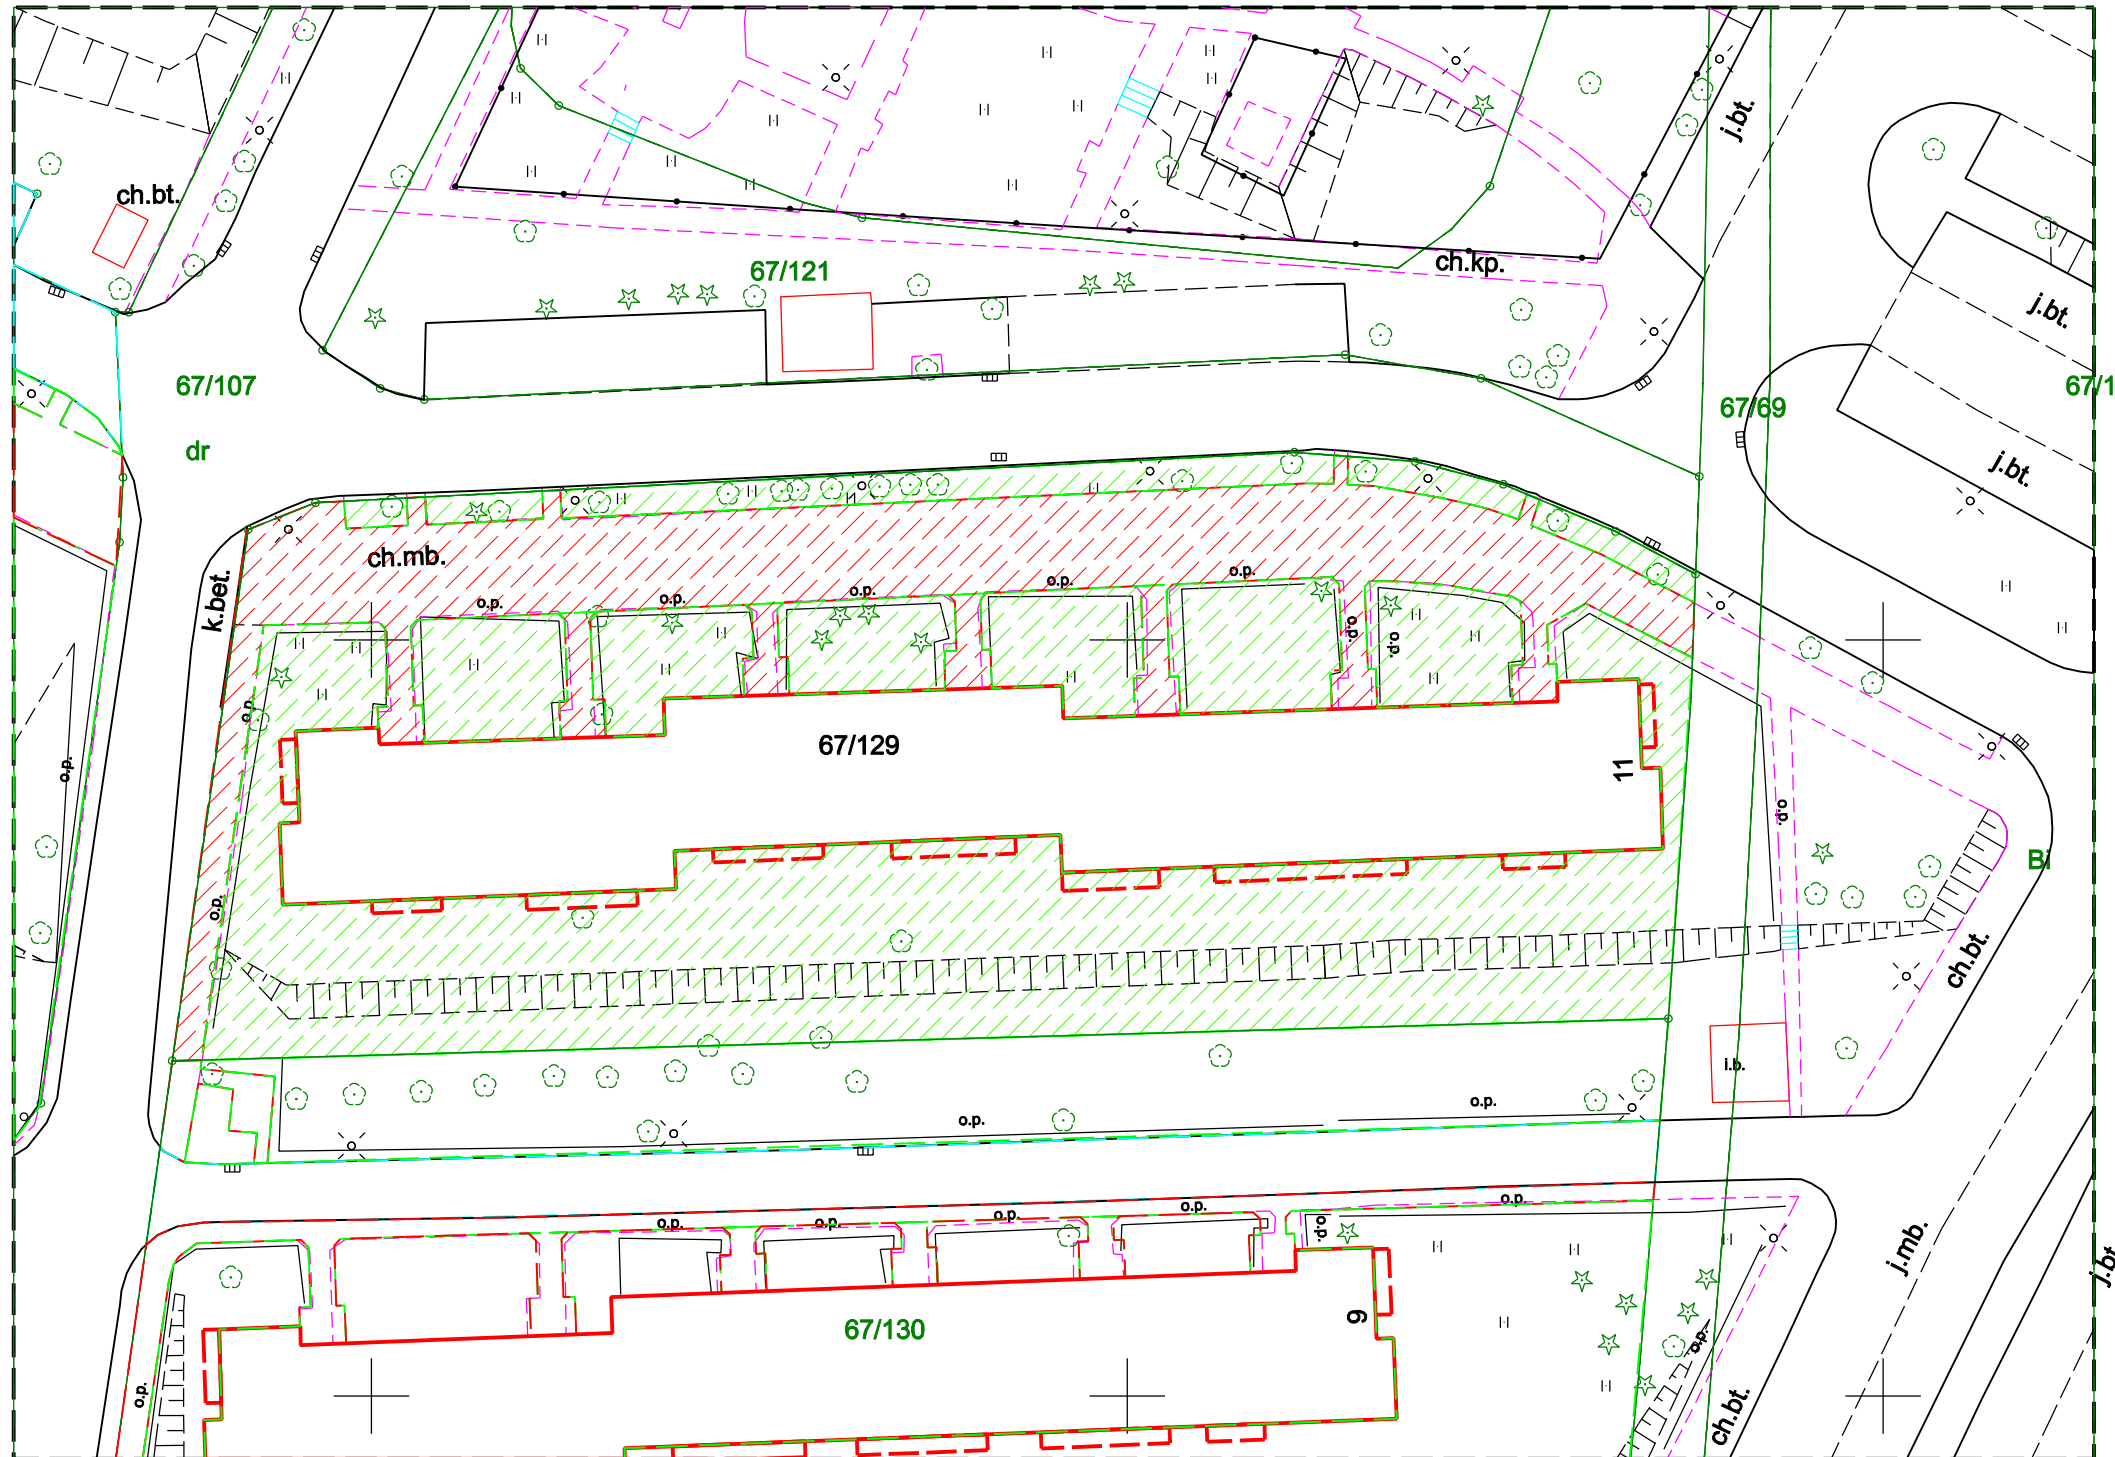
woj: małopolskie  
miasto: Kraków





dz. nr 67/129

jednst. ewid.: Śródmieście  
obręb: 22

Układ wsp.: 2000  
Układ odniesienia: Kronsztadt

mapa zgodna z terenem na: 20.06.2017



	GRANICE DZIAŁKI	
	ZIELEŃCE	1890 M KW
	CHODNIKI	760 M KW
	DRÓGI I PARKINGI	0 M KW
	POZOSTAŁE	926 M KW
	POW DZIAŁKI	3576 M KW