

ROZLICZENIE POWIERZCHNI DZIAŁKI 67/105  
DROG, ZIELEŃCOW I CHODNIKÓW

sekcja 7.126.11.24.2.1

skala 1:500

woj: małopolskie

dz. nr 67/105

miasto: Kraków

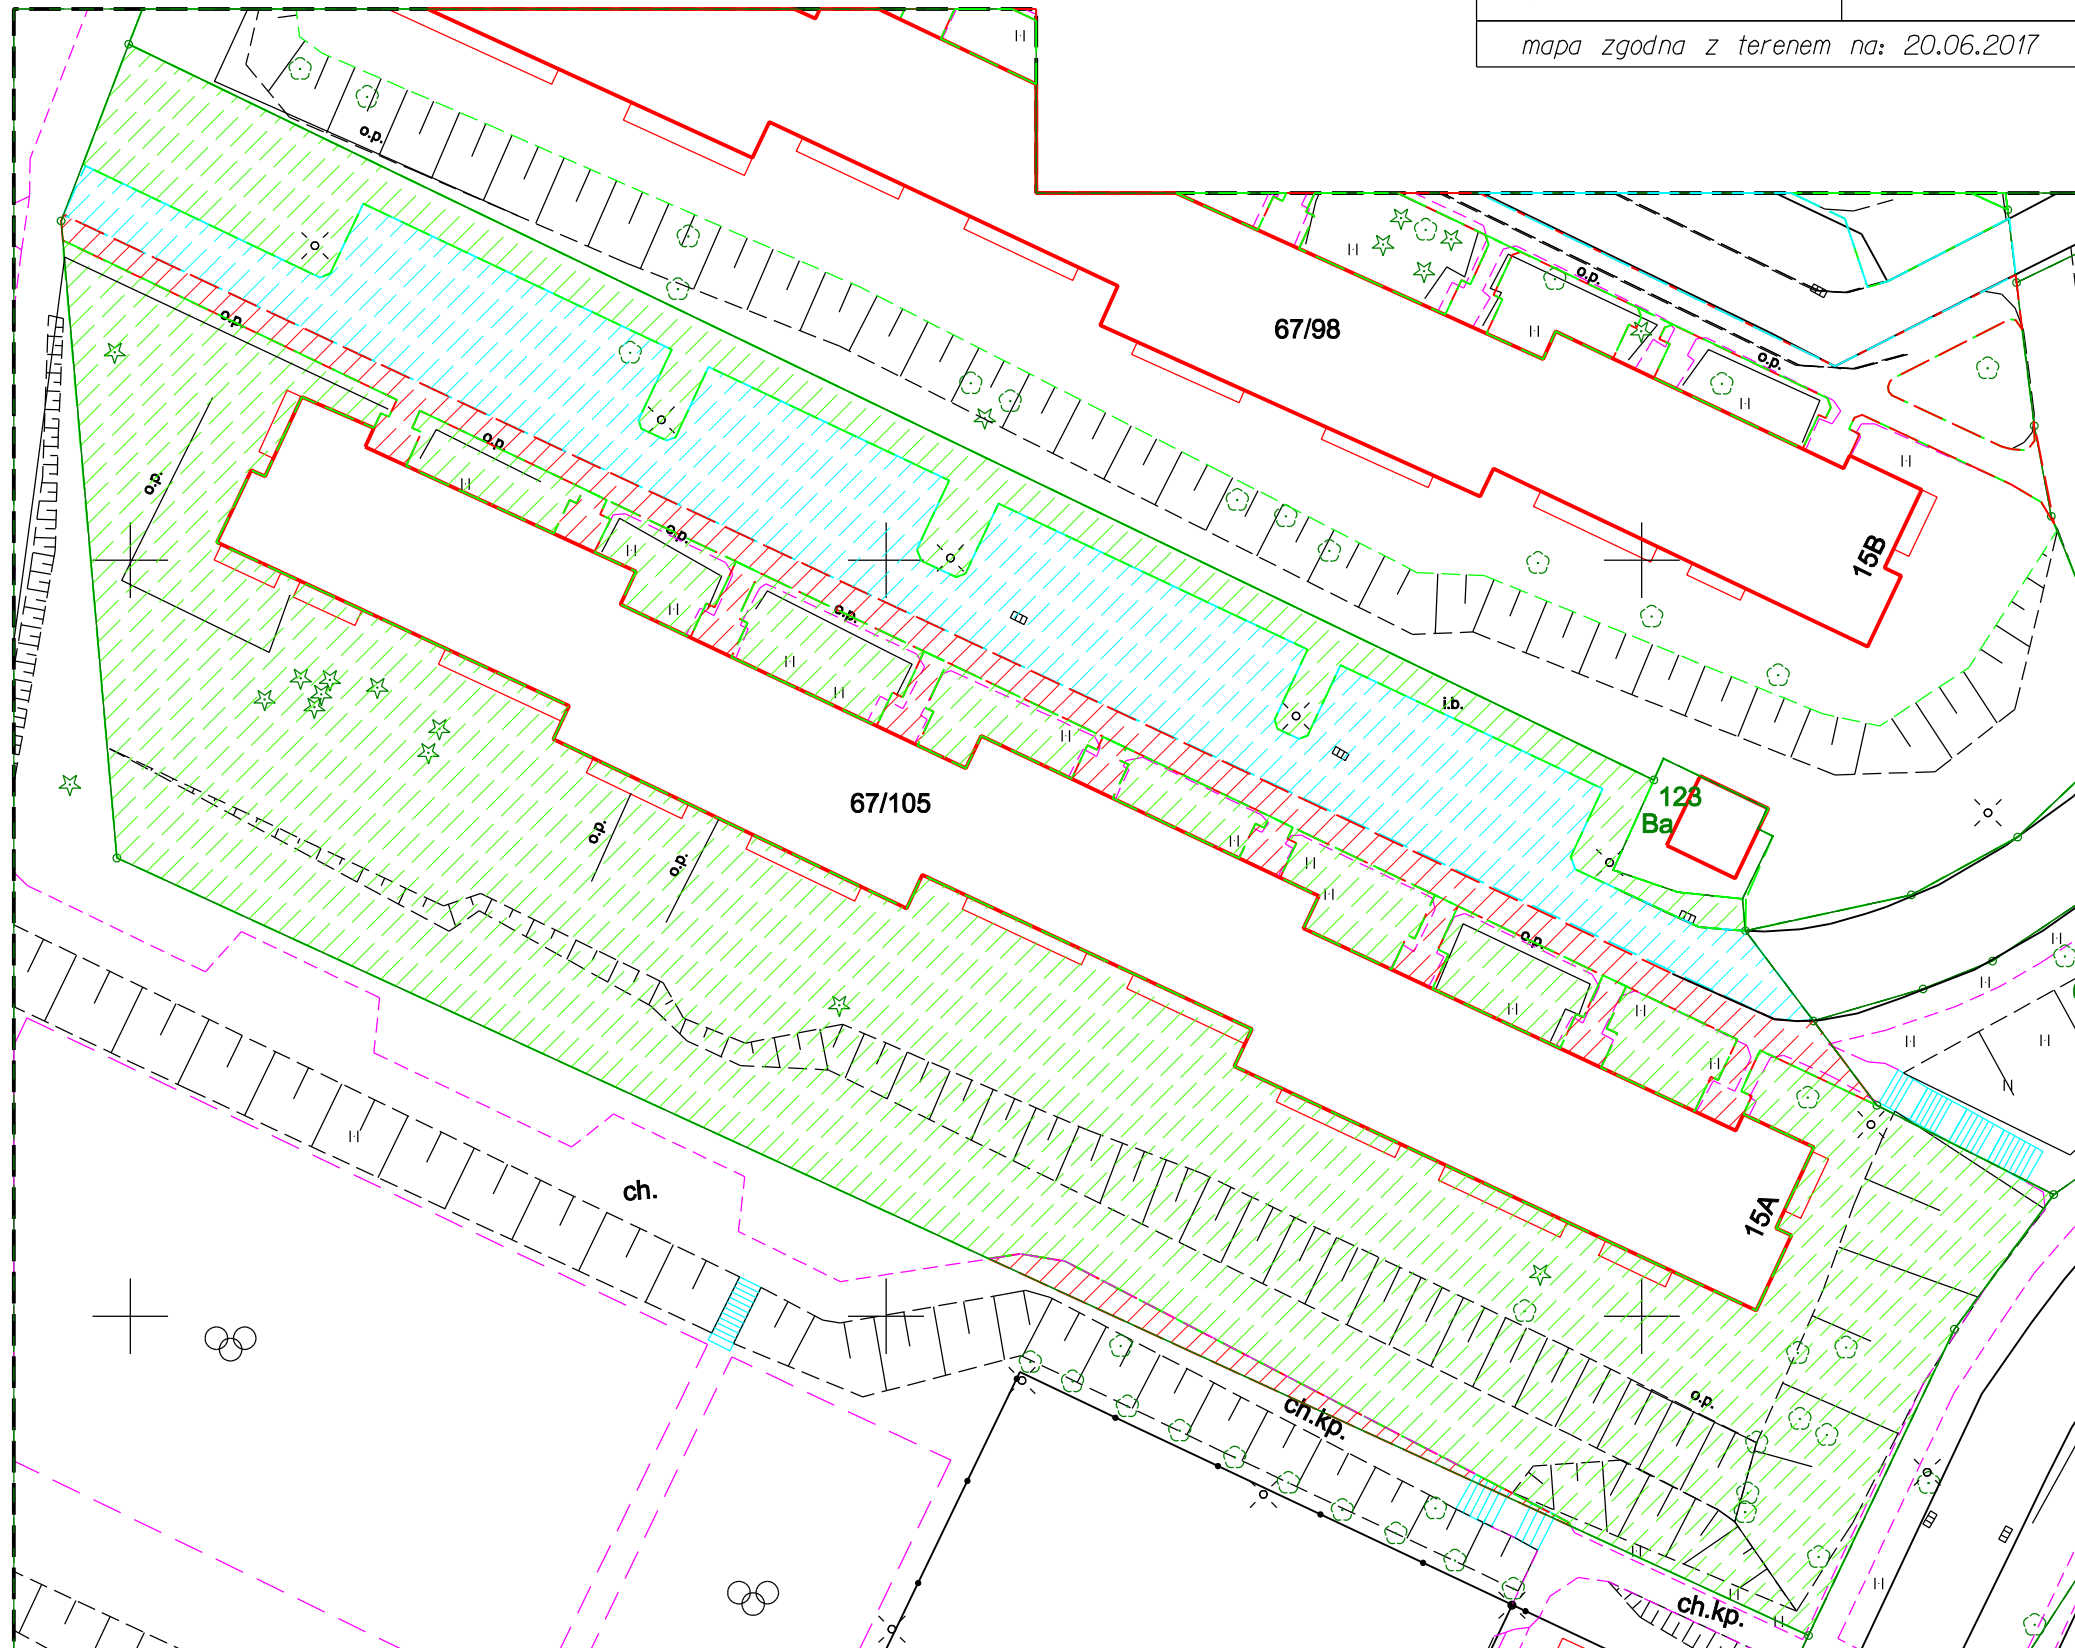
Układ wsp.: 2000


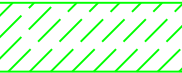


jednst. ewid.: Śródmieście

Układ odniesienia: Kronsztadt

obręb: 22

mapa zgodna z terenem na: 20.06.2017



	GRANICE DZIAŁKI	
	ZIELEŃCE	3781 M KW
	CHODNIKI	392 M KW
	DROGI I PARKINGI	897 M KW
	POZOSTAŁE	1154 M KW
	POW DZIAŁKI	6224 M KW