

ROZLICZENIE POWIERZCHNI DZIAŁKI 67/143
DRÓG, ZIELEŃCÓW I CHODNIKÓW

sekcja 7.126.11.24.2.1

skala 1:500

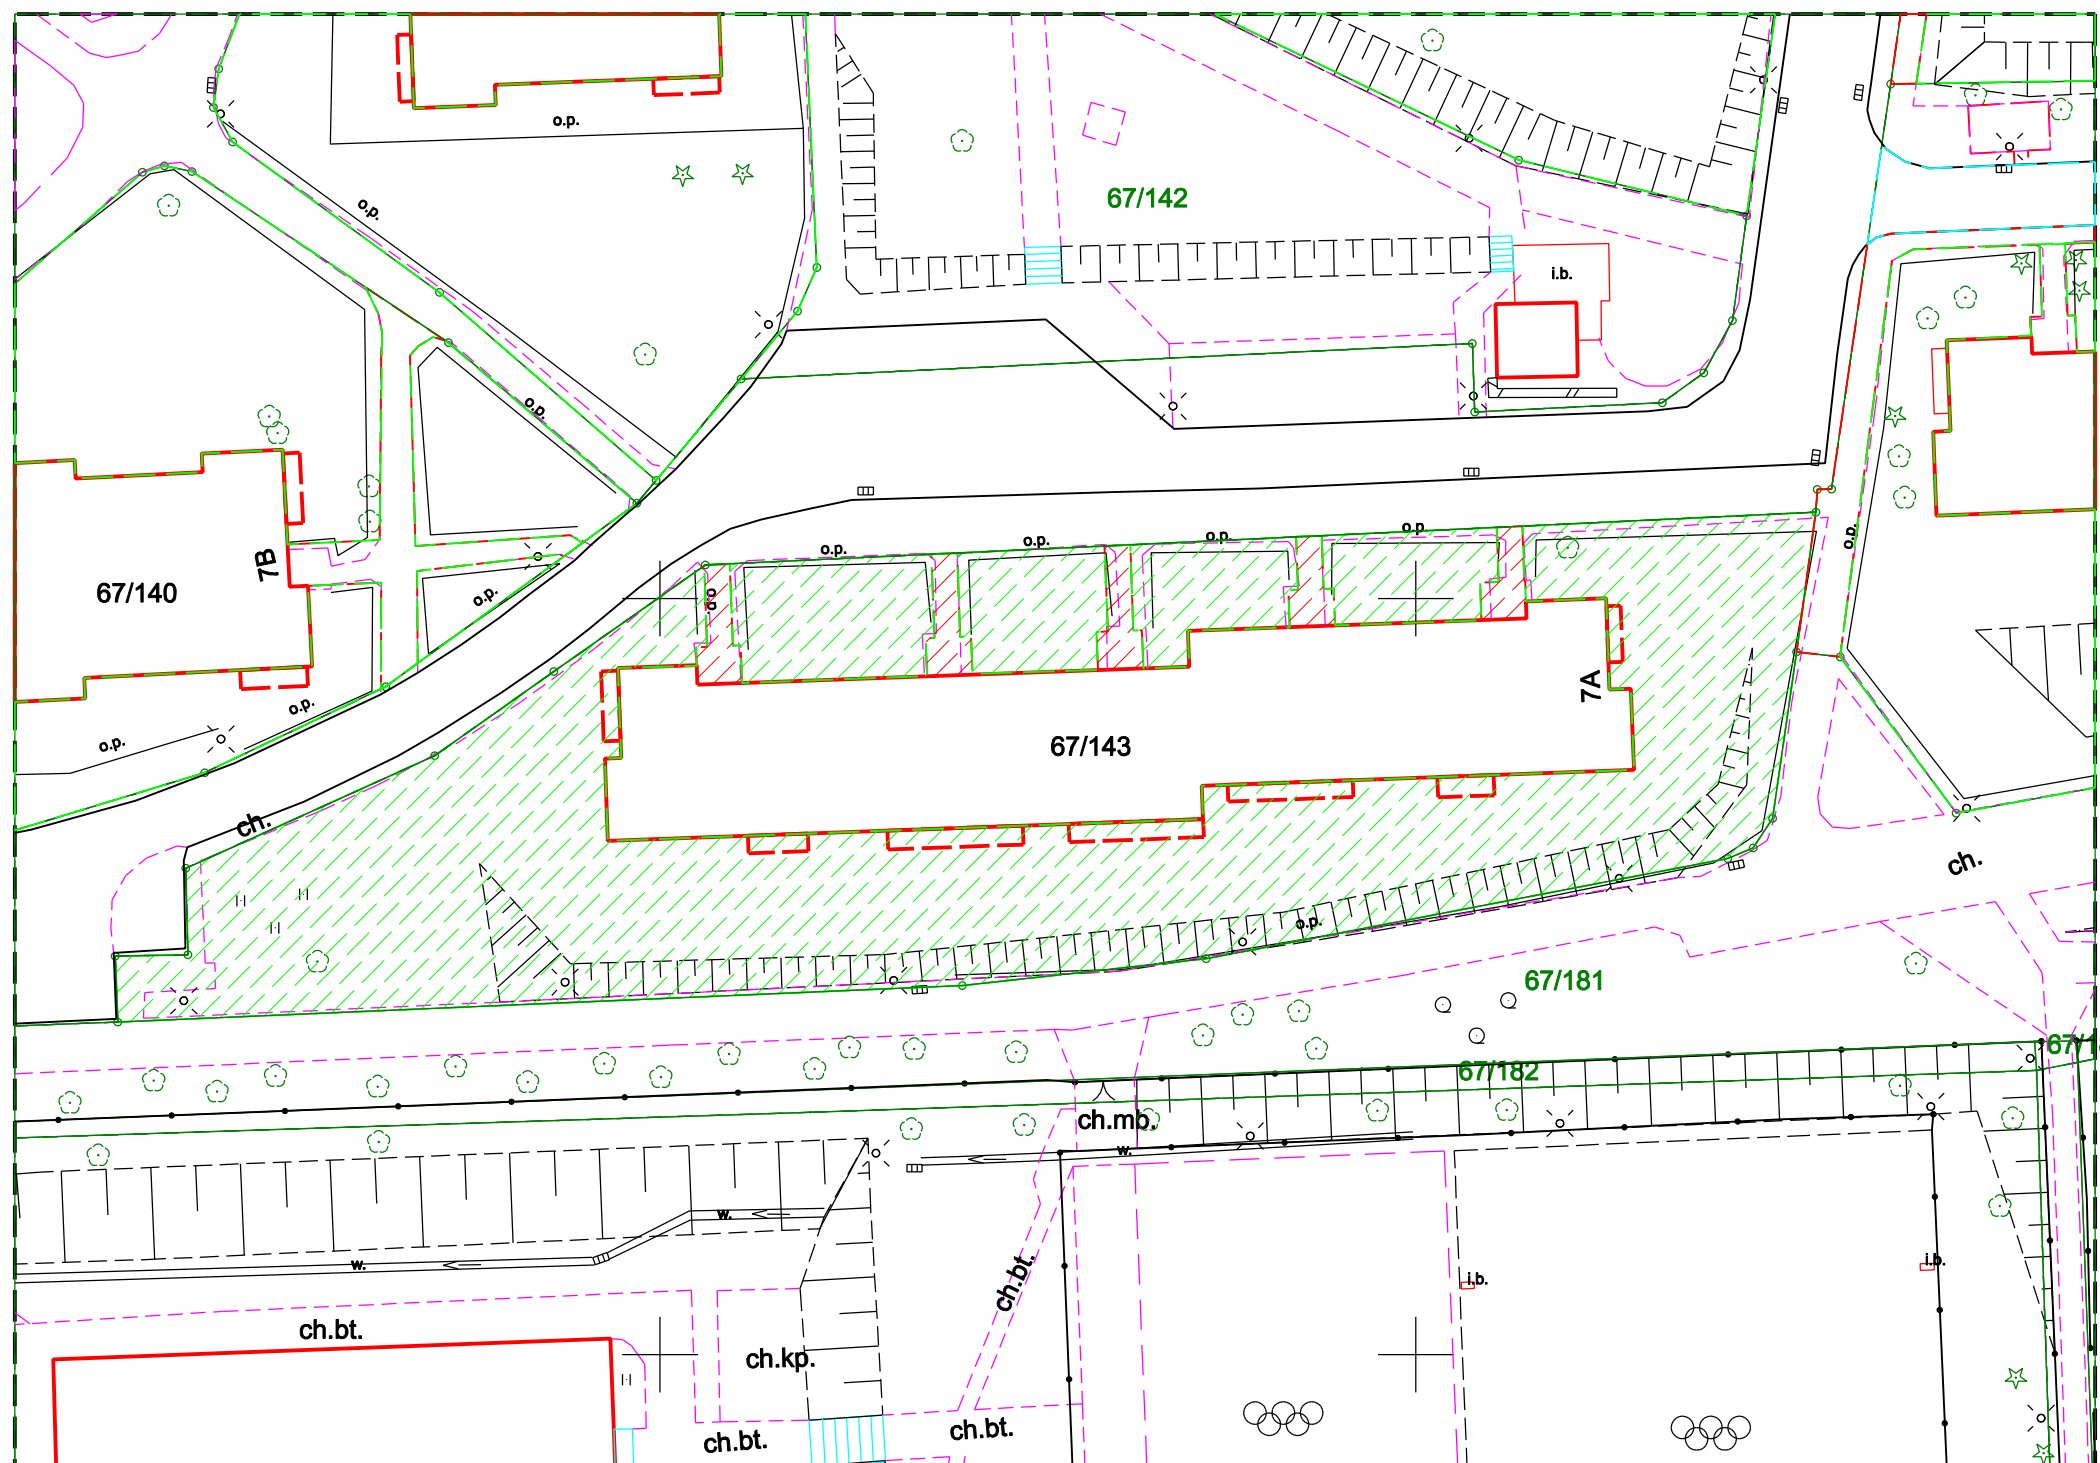
woj: małopolskie
miasto: Kraków


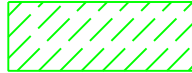


dz. nr 67/143
Układ wsp.: 2000

jednst. ewid.: Śródmieście
obręb: 22

Układ odniesienia: Kronsztadt

mapa zgodna z terenem na: 20.06.2017



	GRANICE DZIAŁKI	
	ZIELEŃCE	1774 M KW
	CHODNIKI	78 M KW
	DROGI I PARKINGI	0 M KW
	POZOSTAŁE	693 M KW
	POW DZIAŁKI	2545 M KW