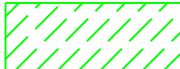


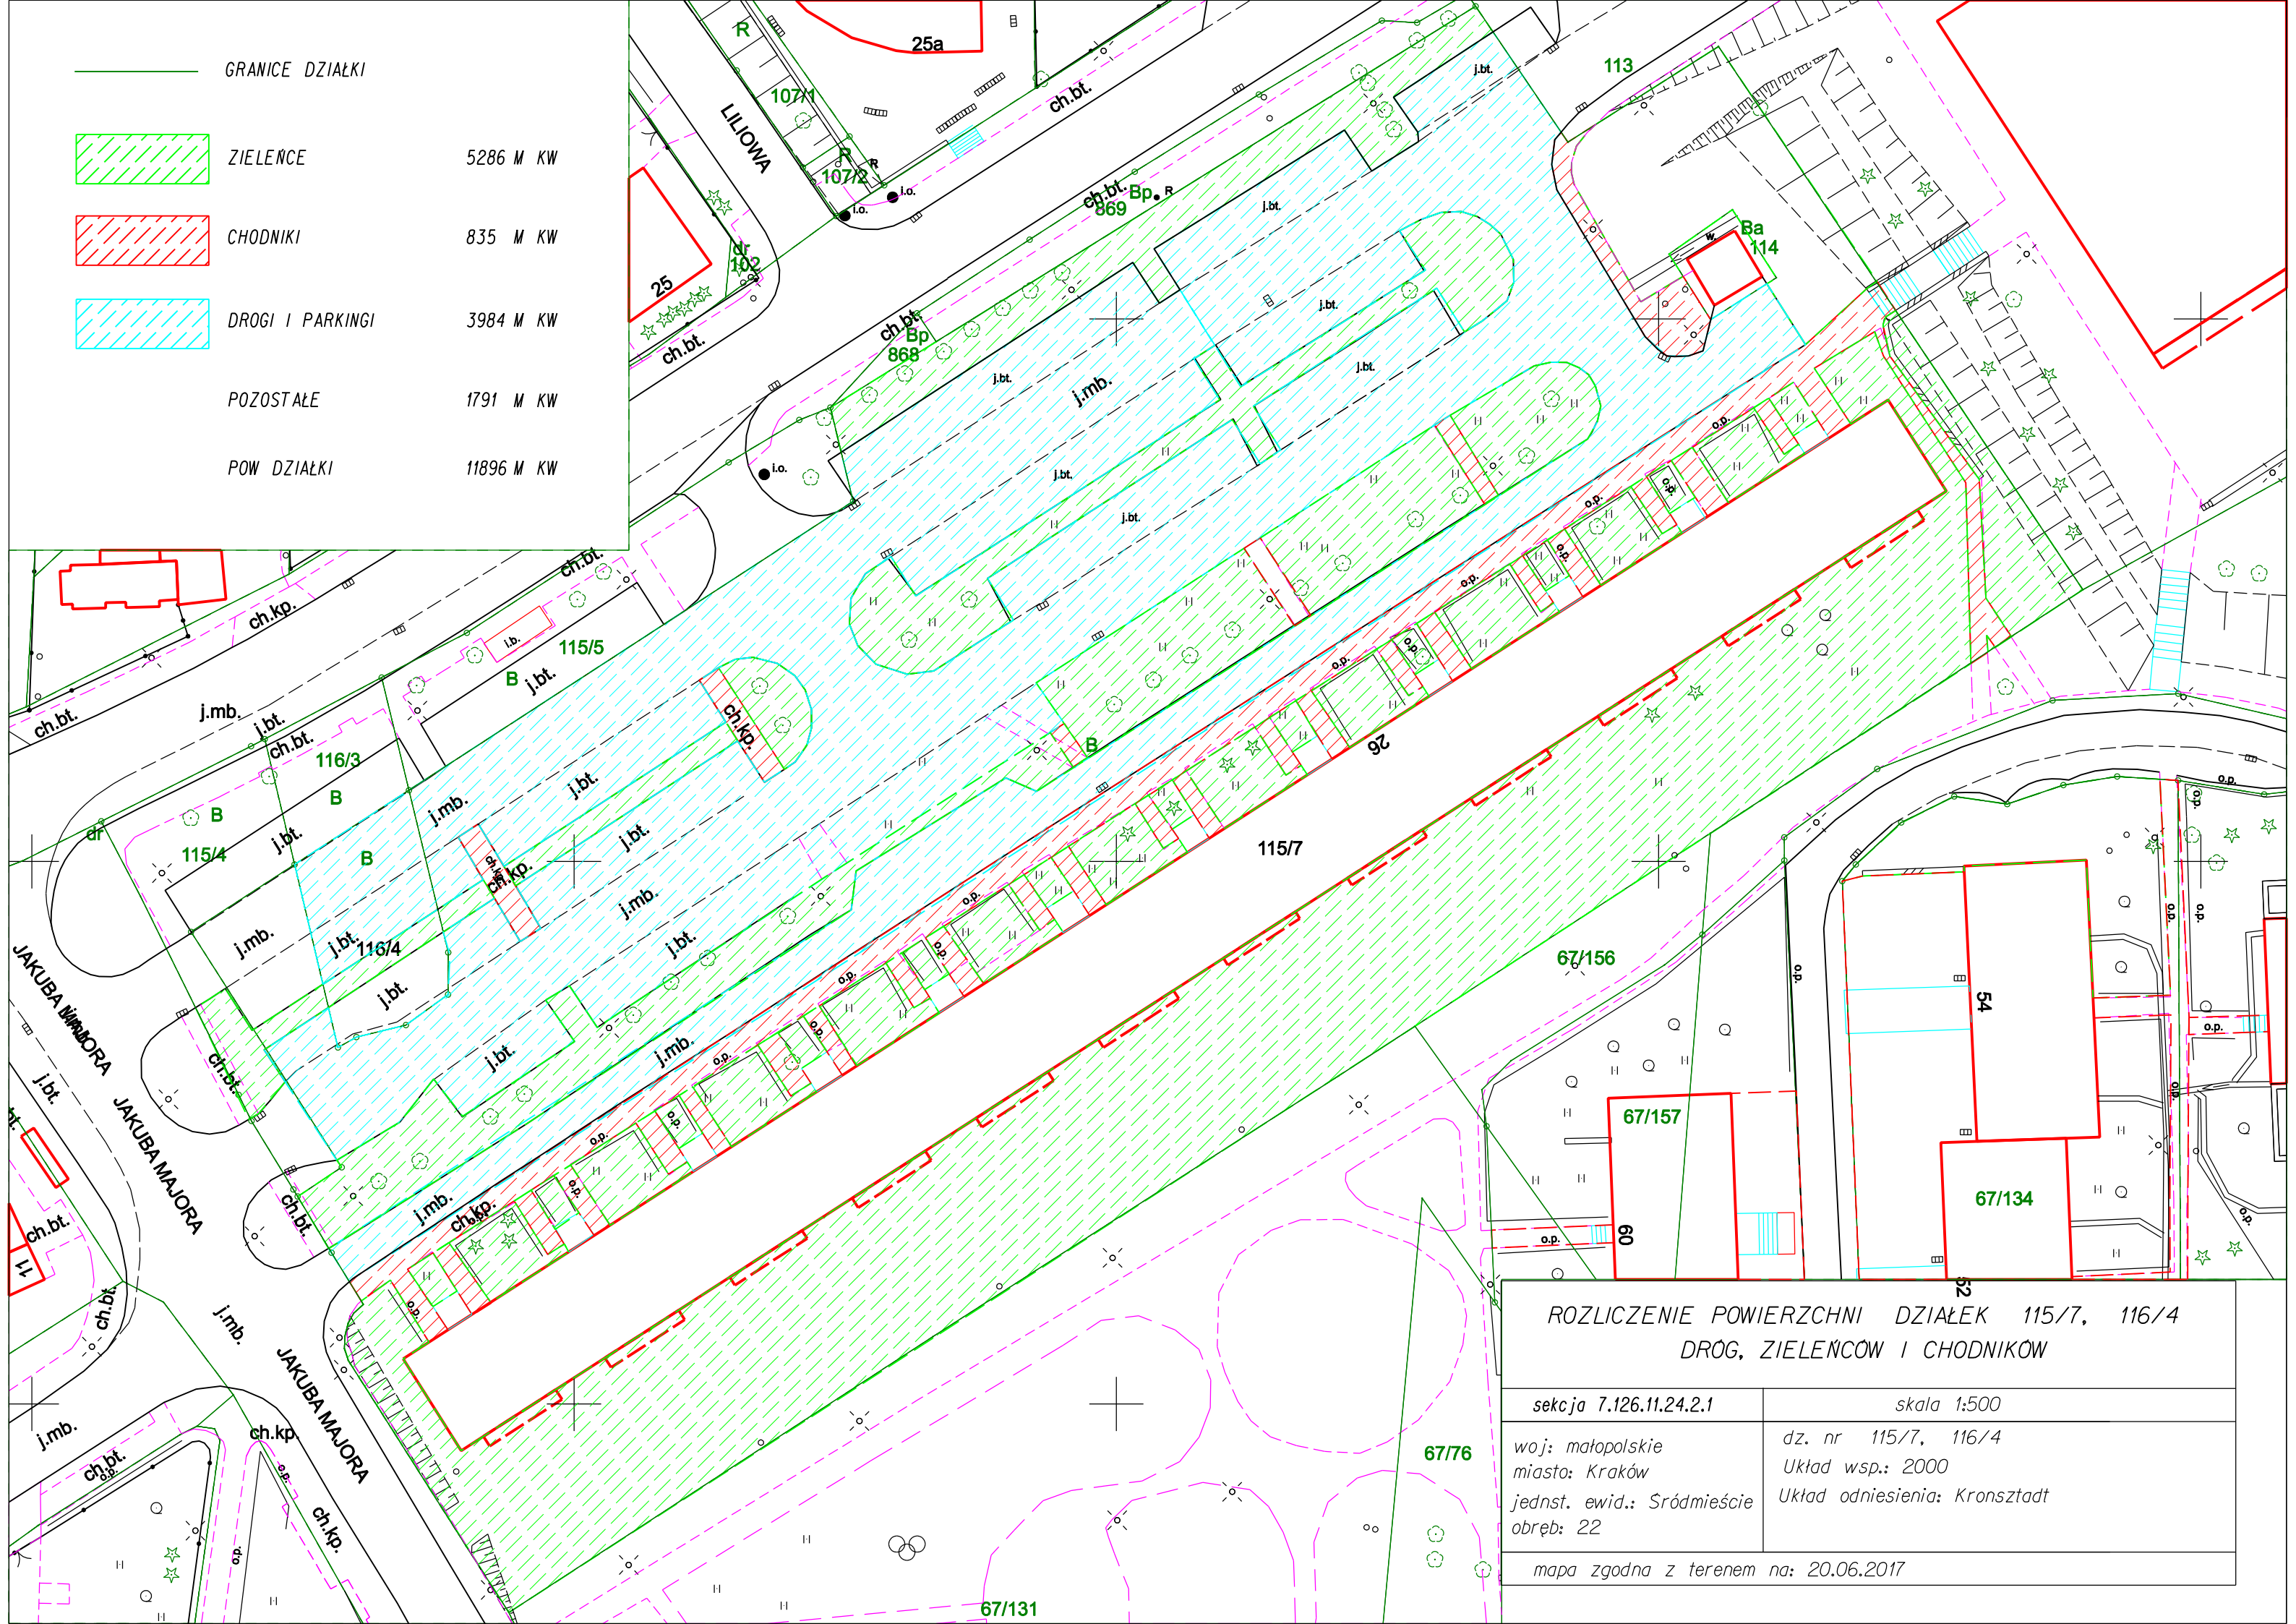
	GRANICE DZIAŁKI	
	ZIELENCY	5286 M KW
	CHODNIKI	835 M KW
	DROGI I PARKINGI	3984 M KW
	POZOSTAŁE	1791 M KW
	POW DZIAŁKI	11896 M KW



ROZLICZENIE POWIERZCHNI DZIAŁEK 115/7, 116/4 DRÓG, ZIELENCÓW I CHODNIKÓW	
sekcja 7.126.11.24.2.1	skala 1:500
woj: małopolskie miasto: Kraków jednst. ewid.: Śródmieście obręb: 22	dz. nr 115/7, 116/4 Układ wsp.: 2000 Układ odniesienia: Kronsztadt
mapa zgodna z terenem na: 20.06.2017	